



ΕΦΗΜΕΡΙΣ ΤΗΣ ΚΥΒΕΡΝΗΣΕΩΣ

ΤΗΣ ΕΛΛΗΝΙΚΗΣ ΔΗΜΟΚΡΑΤΙΑΣ

ΤΕΥΧΟΣ ΤΕΤΑΡΤΟ **Αρ. Φύλλου 105**

14 Φεβρουαρίου 1997

ΠΕΡΙΕΧΟΜΕΝΑ

ΑΝΑΔΑΣΩΣΕΙΣ

ΑΠΟΦΑΣΕΙΣ

Αριθ. 211 (1)

Κήρυξη αναδασωτέας έκτασης 25,816 στρεμ. στη θέση «Μπιάνακας περιφέρειας κοινότητας Ανηλίου Νομού Μαγνησίας».

Ο ΑΝΑΠΛΗΡΩΤΗΣ ΠΕΡΙΦ/ΚΟΥ Δ/ΝΤΗ Ν. ΜΑΓΝΗΣΙΑΣ

Έχοντας υπόψη:

1. Τις διατάξεις του Ν. 3200/55 «περί διοικ/σης αποκέντρωσης όπως τροποποιήθηκε & συμπληρώθηκε μεταγενέστερα με το Ν.Δ. 532/1970.

2. Τις διατάξεις του άρθρου 117 παρ. 3 του Συντ/τος.

3. Τις διατάξεις του Ν. 998/1979 «περί προστασίας των δασών και των δασικών εν γένει εκτάσεων της χώρας» και ειδικότερα:

α. Του άρθρου 41 παρ. 1

β. Του άρθρου 38 παρ. 1

4. Τις δ/γές του Υπουργείου Γεωργίας:

α. 160417/1180/8.7.80, β) 182447/3049/24.9.80.

5. Την αριθμ. 211/24.1.97 πρόταση του Δασαρχείου Βόλου με την οποία προτείνεται η κήρυξη της έκτασης που αναφέρεται στο θέμα ως αναδασωτέας.

6. Τις δ/ξεις του άρθρ. 4 Ν. 2240/94 «Συμπλήρωση δ/ξεων για την Νομαρχιακή Αυτοδιοίκηση κ.α. δ/ξεις».

7. Την αριθμ. 373/14.3.95 Απόφαση του γεν. Γραμματέα Περιφ. Θεσσαλίας, με την οποία ορίσθηκε Αναπληρωτής του Περιφ/κού Δ/ντή Μαγνησίας ο Αθ. Γκαργκάνης.

8. Τις διατάξεις του αρθρ. 14 Ν. 2399/27.5.96, αποφασίζουμε:

Κηρύσσουμε αναδασωτέα, με σκοπό την διατήρηση του χαρακτήρα της ως δασική έκταση, και την αποκατάσταση με φυσική αναγγένηση της βλάστησης που κάηκε την διακατεχόμενη έκταση με δασικό χαρακτήρα, εμβαδού 25,816 στρεμμάτων, που βρίσκεται στη θέση «Μπιάνιακας» περιφερείας Κοιν. Ανηλίου και προσδιορίζεται από τα στοιχεία: ΑΒΓΔΕΖΗΑ και έχει όρια:

Ανατολικά: Διακατεχόμενο δασοτεμάχιο Ευσταθίου Αλιδρομίτη.

Δυτικά: Ρέμα.

Βόρεια: Αγρόκτημα Ευστ. Αλιδρομίτη.

Νότια: Αγροτικό δρόμο, όπως φαίνεται στο συνημμένο διάγραμμα που αποτελεί αναπόσπαστο μέρος της απόφασης αυτής.

Η απόφαση αυτή να δημοσιευθεί στην Εφημερίδα της Κυβερνήσεως.

Βόλος, 24 Ιανουαρίου 1997

Ο Αν. Περιφ/κού Δ/ντή
ΑΘΑΝ. ΓΚΑΡΑΓΚΑΝΗΣ

ΤΟΠΟΓΡΑΦΙΚΟ ΔΙΑΓΡΑΜΜΑ
Καέισης Διακατεχόμενης Δασικής έκτασης στη θέση Μπανιάκας Κοινότητος Ανηλίου

Περιφ. Διοικ. ΜΑΓΝΗΣΙΑΣ
ΔΑΣΑΡΧΕΙΟ ΒΟΛΟΥ
ΚΟΙΝΟΤΗΤΑ: ΑΝΗΛΙΟΥ
ΘΕΣΗ: ΜΠΑΝΙΑΚΑΣ
ΕΜΒΑΔΟΝ: 25,816
ΚΛΙΜΑΚΑ: 1:3000
Ανήκει στην αριθμ. ...211/97... απόφαση Περιφ. Δ/σης Μαγνησίας

Β

Αγροτικός δρόμος
Γ 78μ Δ
72μ
59μ
Ε
108μ
Β
174μ
55μ
Ζ
Η
117μ
Α
Δασοτεμάχιο Ευσταθίου Αλιδρομίτη
Αγροτεμάχιο Ευσταθίου Αλιδρομίτη

ΑΠΟΣΠΑΣΜΑ ΧΑΡΤΗ ΒΟΛΟΥ
ΚΛΙΜΑΚΑ 1:50.000
Καέισα έκταση
Ανήλιον
Άγιος Δημήτριος

ΕΓΚΡΙΝΕΤΑΙ
Βόλος 24-1-97
Ο Περιφ. Δ/ντής

ΘΕΩΡΗΘΗΚΕ
Βόλος 24-1-97
Ο Αν/τής Δασάρχης

ΘΕΩΡΗΘΗΚΕ
Βόλος 24-1-97
Ο Δασάρχης Βόλου
Δασολόγος με Α' Βαθμό

Βόλος 23-1-97
Ο Συντάξας
Βασίλης Παπαπολύζος
Δασοπόνος

Αριθ. 108 (2)

Κήρυξη αναδασωτέας έκτασης 1.031,00τ.μ. ως αναδασωτέας στη θέση «Στενό Περιφέρειας Δήμου Γαλαξιδίου».

Ο ΓΕΝ. ΓΡΑΜΜΑΤΕΑΣ ΠΕΡΙΦ. ΣΤΕΡΕΑΣ ΕΛΛΑΔΟΣ

Έχοντας υπόψη:

1. Τις διατάξεις.

α) Του άρθρου 117 παρ. 3 του Συντ/τος.

β) Του Ν. 3200/55 «περί διοικ/σης αποκέντρωσης όπως τροποποιήθηκε & συμπληρώθηκε ματαγενέστερα με το Ν.Δ. 532/1970.

γ) Των άρθρων 38 παρ. 1 και 41 παρ. 1 του Ν. 998/79 «Περί προστασίας των δασών και των δασικών εν γένει εκτάσεων της χώρας».

δ) Του Ν. 218/94 «Ίδρυση Νομαρχιακής Αυτοδιοίκησης κλπ», όπως συμπληρώθηκαν με τις του αρθρ. 4 & 6 του Ν. 2240/94.

2. Τις με αριθ. 160417/1180/8.7.80, 182447/3049/24.9.80, 141823/24.2.83 δ/γες του Υπουργ. Γεωργίας.

3. Την με αριθμ. 142/21.1.97 αναφορά του Δασαρχείου Άμφισσας για την κήρυξη ως αναδασωτέας εκτάσεως δασικού χαρακτήρα εμβαδού 1031,00 τ.μ. που βρίσκεται στη θέση «Στενό» περιοχής Δήμου Γαλαξιδίου που καταστράφηκε η βλάστηση παράνομα με εκχέρσωση από τον Παναγιώτη Ι. Σκαφτούρο κάτοικο Κουβαρά Μεσογείων Αττικής, αποφασίζουμε:

Κηρύσσουμε αναδασωτέα, με σκοπό την διατήρηση του χαρακτήρα της δασικής έκτασης, και αφετέρου την επαναδημιουργία της δασικής βλάστησης που καταστράφηκε και θα επιτευχθεί με φυσική αναγέννηση, έκταση δασικού χαρακτήρα εμβαδού χιλίων τριάντα ένα (1.031,00) τ.μ. που βρίσκεται στη θέση «Στενό» περιφερείας Δήμου Γαλαξιδίου και προσδιορίζεται με τα στοιχεία: Α,Β,Γ,Δ,Ε,-Ζ,Η,Θ,Ι,Α και έχει όρια:

Ανατολικά: Με έκταση δασικού χαρακτήρα (δασομένοι αγροί).

Δυτικά: Με υπάρχοντα αγροτικό δρόμο πλάτους 6,00 μ. περίπου.

Βόρεια: Με υπάρχοντα αγροτικό δρόμο.

Νότια: Με αγροτικό δρόμο και ιδιοκτησία Παναγιώτη Ι. & Δημητρίου Ε. Σκαφούτου όπως φαίνεται στο συνημμένο διάγραμμα, που αποτελεί αναπόσπαστο μέρος της απόφασης αυτής.

Η απόφαση αυτή να δημοσιευθεί στην Εφημερίδα της Κυβερνήσεως.

Άμφισσα, 27 Ιανουαρίου 1997

Με εντ. Γ.Γ. Π. Στ. Ελλάδος

Ο Αν. Περιφ/κού Δ/ντή

ΚΩΝ/ΝΟΣ ΚΑΛΥΒΑΣ

ΤΟΠΟΓΡΑΦΙΚΟ ΔΙΑΓΡΑΜΜΑ

ΕΚΤΑΣΗΣ ΔΑΣΙΚΟΥ ΧΑΡΑΚΤΗΡΑ ΠΟΥ ΕΚΧΕΡΣΩΘΗΚΕ ΑΠΟ ΤΟΝ ΠΑΝΑΓΙΩΤΗ Ι. ΣΚΑΦΤΟΥΡΟ ΣΤΗ ΘΕΣΗ «ΣΤΕΝΟ» ΠΕΡΙΦ. ΔΗΜΟΥ ΓΑΛΑΞΙΔΙΟΥ

Κλίμ. 1:500

Ε(ΑΒΓΔΕΖΗΘΙΑ) = 1.031,00 τ.μ.

Αγροτικός δρόμος

Άμφισσα 15 Ιαν. 1997

Ελέγχθηκε Άμφισσα 21/1/1997

Δ. Γ. Καρβούνης

Αριθ. 107 (3)

Κήρυξη αναδασωτέας έκτασης 830,00τ.μ. ως αναδασωτέας στη θέση «Μπυροβά» περιφέρειας Δήμου Γαλαξιδίου».

Ο ΓΕΝ. ΓΡΑΜΜΑΤΕΑΣ ΠΕΡΙΦ. ΣΤΕΡΕΑΣ ΕΛΛΑΔΟΣ

Έχοντας υπόψη:

1. Τις διατάξεις.

α) Του άρθρου 117 παρ. 3 του Συντ/τος.

β) Του Ν. 3200/55 «περί διοικ/σης αποκέντρωσης όπως τροποποιήθηκε & συμπληρώθηκε ματαγενέστερα με το Ν.Δ. 532/1970.

γ) Των άρθρων 38 παρ. 1 και 41 παρ. 1 του Ν. 998/79 «Περί προστασίας των δασών και των δασικών εν γένει εκτάσεων της χώρας».

δ) Του Ν. 218/94 «Ίδρυση Νομαρχιακής Αυτοδιοίκησης κλπ», όπως συμπληρώθηκαν με τις του αρθρ. 4 & 6 του Ν. 2240/94.

2. Τις με αριθ. 160417/1180/8.7.80, 182447/3049/24.9.80, 141823/24.2.83 δ/γες του Υπουργ. Γεωργίας.

3. Την με αριθμ. 155/21.1.97 αναφορά του Δασαρχείου Άμφισσας για την κήρυξη ως αναδασωτέας εκτάσεως δασικού χαρακτήρα εμβαδού 830,00 τ.μ. που βρίσκεται στη θέση «Μπυροβά» περιοχής Δήμου Γαλαξιδίου που καταστράφηκε η βλάστηση παράνομα με εκχέρσωση από τον Ηλία γ. Μπαρλιάκο κάτοικο Γαλαξιδίου, αποφασίζουμε:

Κηρύσσουμε ως αναδασωτέα, με σκοπό την αφ' ενός μεν τη διατήρηση του χαρακτήρα της δασικής έκτασης και αφετέρου την επαναδημιουργία της δασικής βλάστησης που καταστράφηκε και θα επιτευχθεί με φυσική αναγγένηση, έκταση δασικού χαρακτήρα εμβαδού οκτακοσίων τριάντα (830,00) τ.μ. που βρίσκεται στη θέση «Μπυροβά» περιφέρειας Δήμου Γαλξιδίου και προσδιορίζεται με τα στοιχεία: Α,Β,Γ,Δ,Ε,Α και έχει όρια:

Ανατολικά: Με έκταση αγροτικού χαρακτήρα Ηλία και Νικ. Μπαρλιακού.

Δυτικά: Με έκταση δασικού χαρακτήρα και ιδιοκτησία Η. & Ν. Μπαρλιακού.

Βόρεια: Με έκταση αγροτικού χαρακτήρα Ηλία και Μικ. Μπαρλιακού.

Νότια: Με έκταση δασικού χαρακτήρα (δασωμένος αγρός), όπως φαίνεται στο συνημμένο διάγραμμα, που αποτελεί αναπόσπαστο μέρος της απόφασης αυτής.

Η απόφαση αυτή να δημοσιευθεί στην Εφημερίδα της Κυβερνήσεως.

Άμφισσα, 27 Ιανουαρίου 1997


Με εντ. Γ.Γ. Π. Στ. Ελλάδος


Ο Αν. Περιφ/κού Δ/ντή


ΚΩΝ/ΝΟΣ ΚΑΛΥΒΑΣ

ΤΟΠΟΓΡΑΦΙΚΟ ΔΙΑΓΡΑΜΜΑ



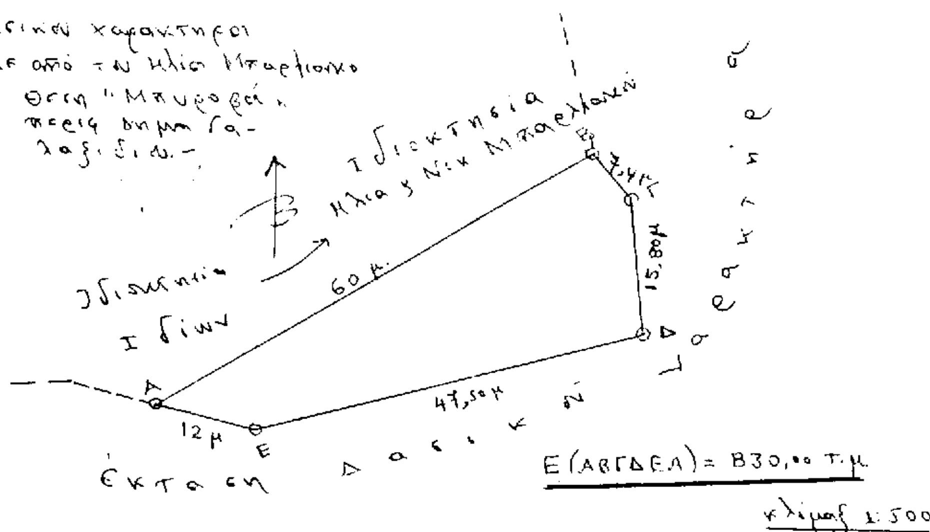

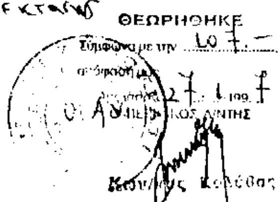

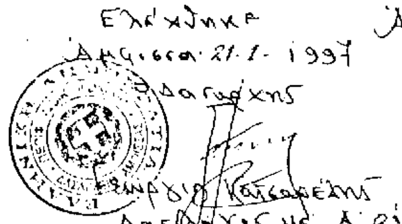

Άμφισσα 15 Ιαν '97

Αριθ. 107 (4)

Κήρυξη αναδασωτέας έκτασης 1.998,000τ.μ. ως αναδασωτέας στη θέση «Σπηλιά» περιφέρειας Κοινότητας Τριζονίων Δωρίδας Ν. Φωκίδας.

Ο ΓΕΝ. ΓΡΑΜΜΑΤΕΑΣ ΠΕΡΙΦ. ΣΤΕΡΕΑΣ ΕΛΛΑΔΟΣ

Έχοντας υπόψη:

1. Τις διατάξεις.

α) Του άρθρου 117 παρ. 3 του Συντ/τος.

β) Του Ν. 3200/55 «περί διοικ/σης αποκέντρωσης όπως τροποποιήθηκε & συμπληρώθηκε ματαγενέστερα με το Ν.Δ. 532/1970.

γ) Των άρθρων 38 παρ. 1 και 41 παρ. 1 του Ν. 998/79 «Περί προστασίας των δασών και των δασικών εν γένει εκτάσεων της χώρας».

δ) Του Ν. 2218/94 «Ίδρυση Νομαρχιακής Αυτοδιοίκησης κλπ», όπως συμπληρώθηκαν με τις του αρθρ. 4 & 6 του Ν. 2240/94.

2. Τις με αριθ. 160417/1180/8.7.80, 182447/3049/24.9.80, 141823/24.2.83 δ/γες του Υπουργ. Γεωργίας.

3. Την με αριθμ. 2876/31.12.96 αναφορά του Δασαρχείου Λιδορικίου για την κήρυξη ως αναδασωτέας δημόσιας δασικής έκτασης εμβαδού 1998,00τ.μ. που βρίσκεται στη θέση «Σπηλιά» περιοχής Κοινότητας Τριζονίων που καταπατήθηκε και εκχερσώθηκε παράνομα από τον Ευθύμιο Γ. Κούτρα κάτοικο Ελαίας Δωρίδος, αποφασίζουμε:

Κηρύσσουμε ως αναδασωτέα, με σκοπό αφ' ενός μεν τη διατήρηση του χαρακτήρα της δασικής έκτασης και αφετέρου την επαναδημιουργία της δασικής βλάστησης που καταστράφηκε και θα επιτευχθεί με φυσική αναγγένηση, δημόσια δασική έκταση εμβαδού χιλίων εννιακοσίων ενενήντα οκτώ (1.998,00) τ.μ. που βρίσκεται στη θέση «Σπηλιά» περιφερείας Κοινότητας Τριζονίων Δωρίδας Ν. Φωκίδας και προσδιορίζεται με τα στοιχεία: 3,4,5, Σ1, 6, 7, 3, και έχει όρια:

Ανατολικά: Με αναγνωρισμένο δασωθέντα αγρό Ελένης συζ. Γ. Κούτρα.

Δυτικά: Με δ.δ. έκταση και με 522/5.96 ΠΔΑ Λ. Μπότη.

Βόρεια: Με δημόσια δασική έκταση.

Νότια: Με αγρό Ιωάννη Κουρεμένου, όπως φαίνεται στο συνημμένο διάγραμμα, που αποτελεί αναπόσπαστο μέρος της απόφασης αυτής.


Η απόφαση αυτή να δημοσιευθεί στην Εφημερίδα της Κυβερνήσεως.

Άμφισσα, 27 Ιανουαρίου 1997

Με εντ. Γ.Γ. Π. Στ. Ελλάδος

Ο Αν. Περιφ/κού Δ/ντή

ΚΩΝ/ΝΟΣ ΚΑΛΥΒΑΣ

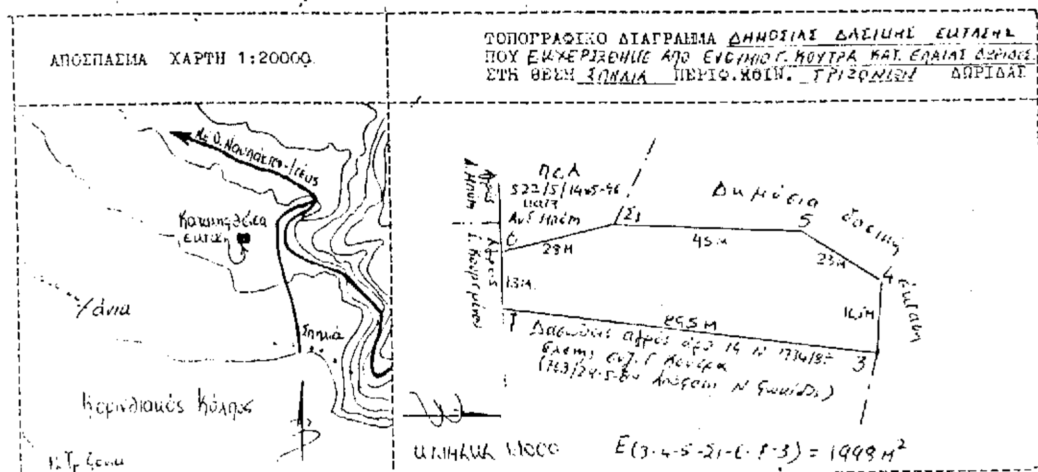

ΘΕΩΡΗΘΗΚΕ
Σύμφωνα με αρ. 106
απόφασης
Άμφισσα 27.1.1997
Ν ΠΕΡΙΦ. ΔΝΤΗΣ
Κων/νος Καλύβας

ΕΛΕΓΧΘΗΚΕ
Λιδορίκι 31/12/1996
Ο Δασάρχης
Ιωάννης Χαλκιαντέρης
Δασολόγος ΠΕ2/Α'

Λιδορίκι 31/12/1996
Ο Συντάκτης
Δήμος Ελλάς
Δασολόγος ΠΕ2/Γ'

ΠΟΛΕΟΔΟΜΙΑ

ΑΠΟΦΑΣΕΙΣ

Αριθ. 22797 (5)

Τροποποίηση σχεδίου πόλης Ιωαννίνων στον οικισμό Παμβώτιδος.

Ο ΔΗΜΑΡΧΟΣ ΙΩΑΝΝΙΝΩΝ

Έχοντας υπόψη:

1. Τις διατάξεις του Ν.Δ. της 17.7.23 (ΦΕΚ 228 Α/16.8.23) «Περί σχεδίων πόλεων, κωμών και συνοικισμών του κράτους και οικοδομής αυτών» και συγκεκριμένα το άρθρο 3 αυτού.

2. Τις διατάξεις του Ν2026/92 και το σχετικό Π.Δ. 28/28.1.93 (ΦΕΚ 9/Α/5.2.93) για καθορισμό αρμοδιοτήτων του Υπ. ΠΕΧΩΔΕ και έγκριση τροποποιήσεων κ.λ.π. από τους Νομάρχες.

3. Τον Ν. 2218/94 (ΦΕΚ 90/Α/94) Ίδρυση Νομαρχιακής Αυτοδιοίκησης και τον Οργανισμό Νομαρχιακής Αυτοδιοίκησης Ιωαννίνων που δημοσιεύθηκε στο ΦΕΚ 397/β/11.5.95 και την 1642/26.8,96 Απ. Νομάρχη Ιωαννίνων (ΦΕΚ 1033/Δ/11.9.96 για τη Μεταβίβαση αρμοδιοτήτων από την Ν.Α.Ι. στο Δήμο Ιωαννίνων.

4. Τις παραγράφους 3 και 15 του άρθρου 8 του Ν1512/85 (ΦΕΚ 4/Α/85).

5. Το ρυμοτομικό σχέδιο περιοχής που εγκρίθηκε με το διάγραμμα Διανομής του Υπουργείου Γεωργίας του 1939 για τους Κήπους Παμβώτιδας Ιωαννίνων.

6. Την αριθμ. 496/95 ΑΔΣ Ιωαννίνων και το γεγονός ότι αυτή πάρθηκε νόμιμα και τηρήθηκαν όλες οι διαδικασίες.

7. Την 21/5.7.96 γνωμ. ΣΧΟΠ που μας έγινε γνωστή με το 5061/18.9.96 έγγραφο Δ/νσης Πολ. Ν.Α.Ι.

8. Την από 8.11.96 εισήγηση του Τμήματος Πολεοδομίας του Δήμου Ιωαννίνων που διαβιβάστηκε με το 17349/14.11.96 έγγραφό του, προς το ΣΧΟΠ.

9. Την γνώμη του Σ.Χ.Ο.Π. νομού Ιωαννίνων όπως διατυπώθηκε στην υπ' αριθμ. 33/26.11.96 πράξη του, αποφασίζουμε:

I. Τροποποιείται το εγκεκριμένο ρυμοτομικό σχέδιο στον Οικισμό Παμβώτιδας (περιοχή Μάτσικα), ως εξής:

α) Διαπλατύνεται από 4.00μ. σε 8.00μ. ο κεντρικός άξονας κυκλοφορίας, με μετατόπιση του αξονά του.

β) Ο εγκάρσιος στον βασικό άξονα κυκλοφορίας δρόμος, ορίζεται με πλάτος 6.00μ. και με εκατέρωθεν προκήπια πλάτους 2.00μ.

γ) Τοποθετείται ρυμοτομική γραμμή (χωρίς οικοδομική γραμμή) στο όριο του οικισμού Παμβώτιδας και συγκεκριμένα στο τμήμα του που περιγράφεται με τα στοιχεία 29-42-34-35-36-1.

II. Η παραπάνω τροποποίηση φαίνεται και στο χρωματισμένο διάγραμμα κλίμακας 1:500 που συνοδεύει την παρούσα απόφαση.


III. Από τις διατάξεις αυτής της απόφασης προκύπτει δαπάνη σε βάρος του προυϋπολογισμού του Δήμου, το ύψος της οποίας δεν μπορεί να προσδιορισθεί.

Η παρούσα να δημοσιευθεί στην Εφημερίδα της Κυβερνήσεως.

Ιωάννινα, 20 Δεκεμβρίου 1996

Ο Δήμαρχος

ΕΛΕΥΘΕΡΙΟΣ ΓΚΛΙΝΑΒΟΣ

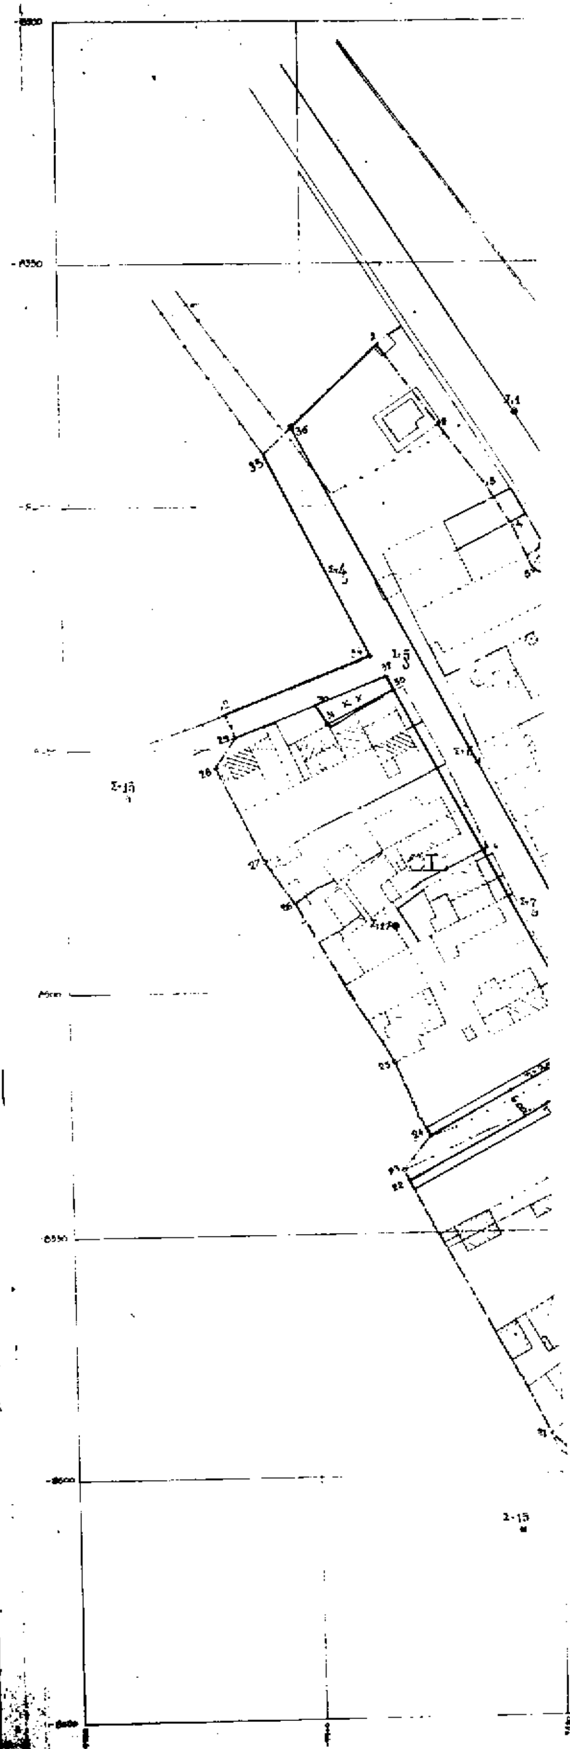

ΒΕΒΑΙΩΣΗ

Βεβαιώνεται ότι το παρόν σχέδιο συνοδεύει την υπ αρ. [illegible] Α.Δ.Σ. και είναι σύμφωνο με την τροποποίηση που εγκρίθηκε από το Δημοτικό Συμβούλιο

Ο ΔΗΜΑΡΧΟΣ

[illegible]

ΔΗΜΟΣ ΙΩΑΝΝΙΤΩΝ -ΤΜΗΜΑ ΠΟΛΕΟΔΟΜΙΑΣ-

ΕΡΓΟ	Τροποποίηση σχεδίου πόλης
ΘΕΣΗ	Οικισμός Παμβώτιδας
ΠΕΡΙΕΧ. ΠΙΝΑΚΑ	Τροποποίηση σχεδίου Πόλης στην περιοχή του Οικισμού Παμβώτιδας
ΚΛΙΜΑΚΑ 1:500	ΗΜΕΡΟΜΗΝΙΑ Φεβρουάριος 1996

Σχεδίαση	Σύνταξη	Θεωρήθηκε

ΛΙΜΝΗ ΠΑΜΒΩΤΙΣ

ΟΤ1

ΟΤ3

ΟΤ4

ΑΠΟ ΤΟ ΕΘΝΙΚΟ ΤΥΠΟΓΡΑΦΕΙΟ